

Golriprod présente

L'AMOUR C'EST MIEUX À TROIS

FICHE TECHNIQUE · GRANDE SALLE

Comédie tout public · Durée 1h20 · 2 comédiens · Écrit et interprété par Alice Gaulon et Simon Leblond · Création lumière Denis Schlepp

1 SCÈNE

- Dimensions minimum : **ouverture 6 m – profondeur 5 m**
- Un rideau de fond de scène noir
- 2 rues de pendrillons en velours noir (minimum)

2 SON

- Un système de diffusion adapté à la salle
- Un lecteur CD **avec auto-pause**
- 2 retours scène en side (cour / jardin)

3 MATÉRIEL LUMIÈRE

- Voir le plan de feu, le plan général et le patch (pages 2 à 4)
- 14 PC 1000 W · 5 découpes 614 SX · 18 PAR 64 · 19 MAC Aura LED

4 LUMIÈRE

Un plan de feu de base vous est fourni. Il peut être adapté selon la salle : n'hésitez pas à contacter les comédiens ou le régisseur en cas de problème.

La console doit pouvoir enregistrer **au moins une vingtaine de mémoires**, pilotables par des submasters manuels sur une ou plusieurs pages.

5 LOGES

- Une loge fermant à clé, avec une corbeille de fruits, des sodas et de petites bouteilles d'eau
- Deux serviettes éponges de taille moyenne
- Un coin maquillage avec lavabo, miroir et éclairage adapté
- Des toilettes séparées de celles du public


6 DIVERS

Ceci est une fiche technique type. En cas de difficulté, contactez-nous : **il est toujours possible de s'arranger !**

Régie lumière
DENIS SCHLEPP
06 09 72 07 90
lapihour@gmail.com


Production · Golriprod
SIMON LEBLOND
06 13 07 21 80
golriprod@yahoo.fr

PLAN DE FEU

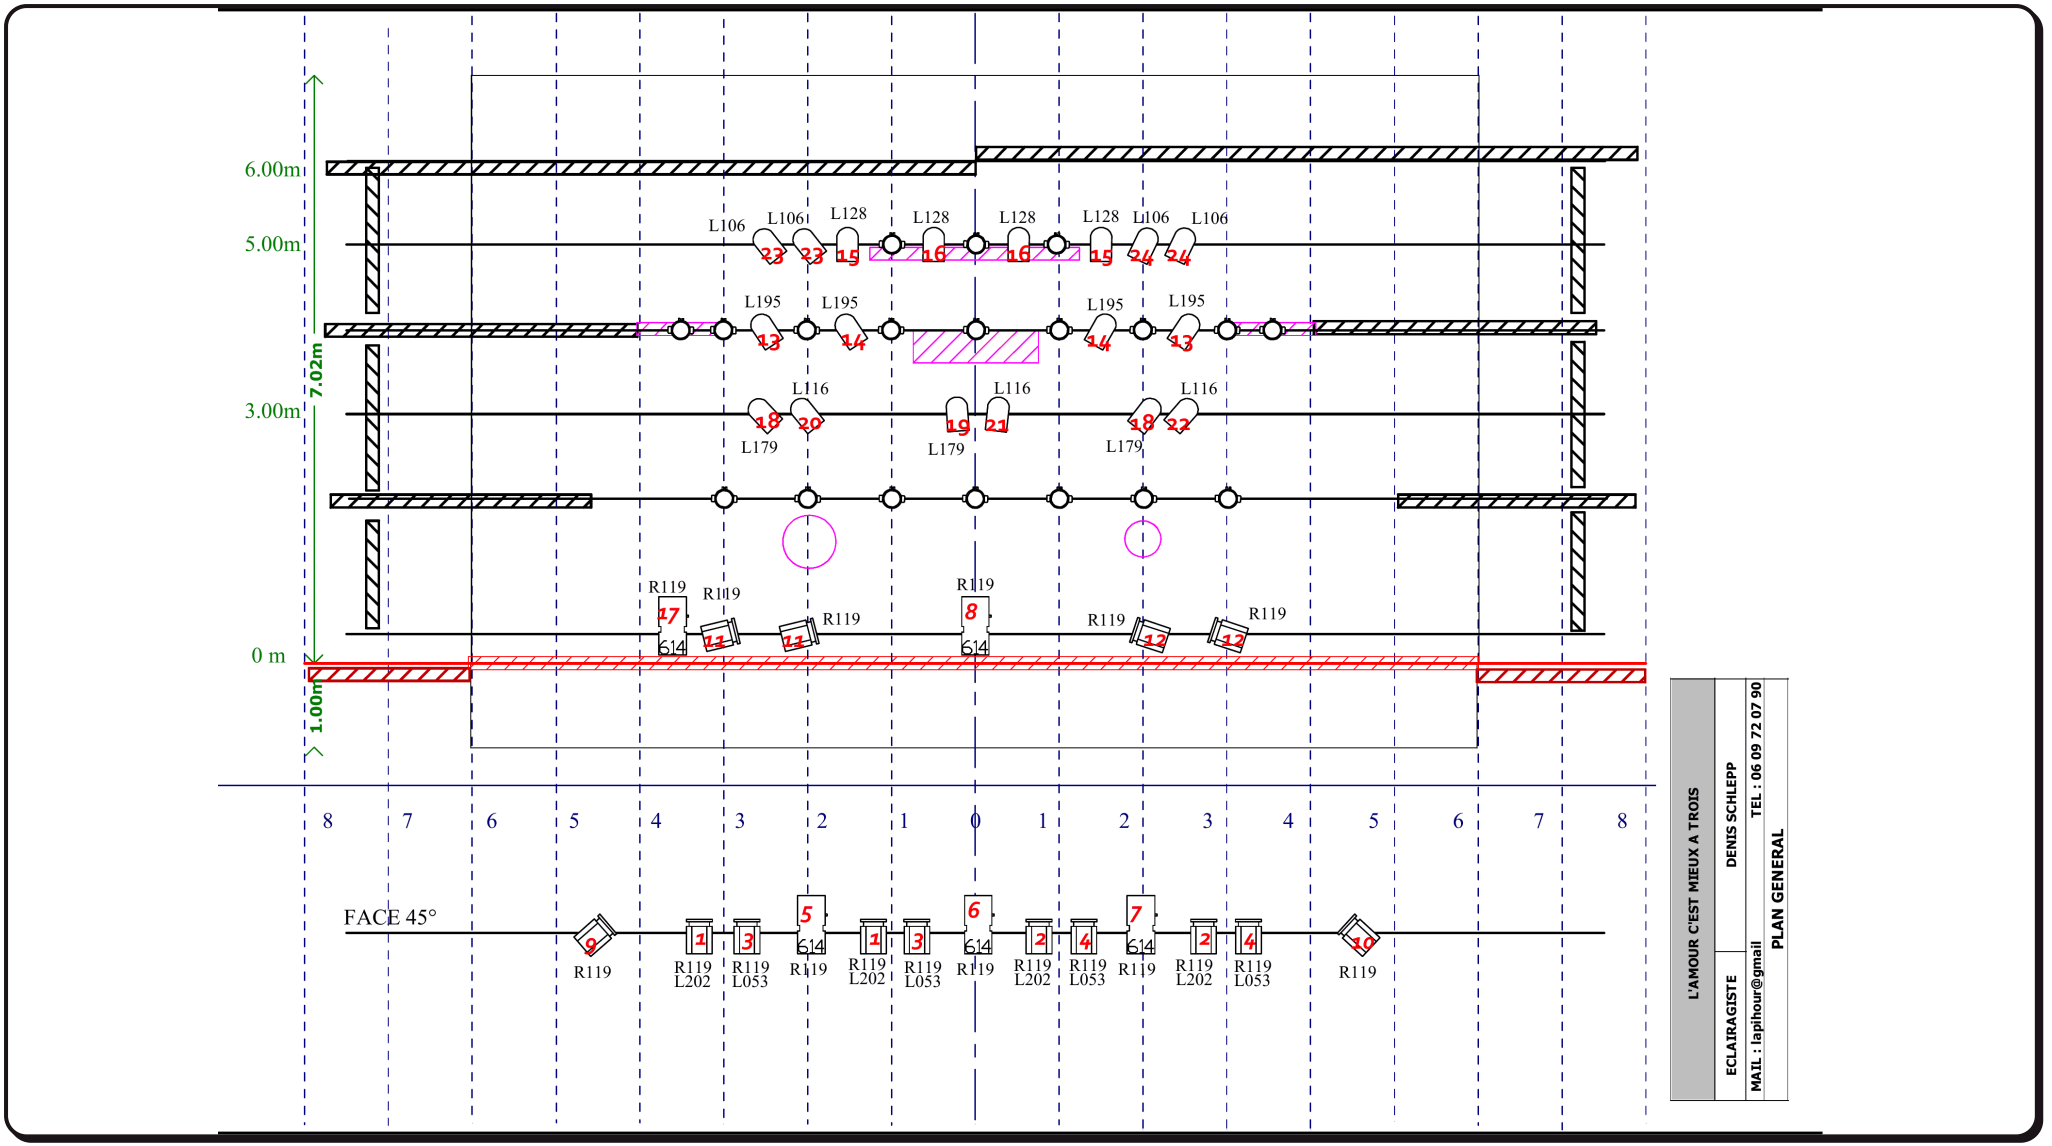

Les numéros en rouge renvoient aux circuits du patch (page 4). Plan de base, adaptable selon la salle.

PLAN GÉNÉRAL ANNOTÉ

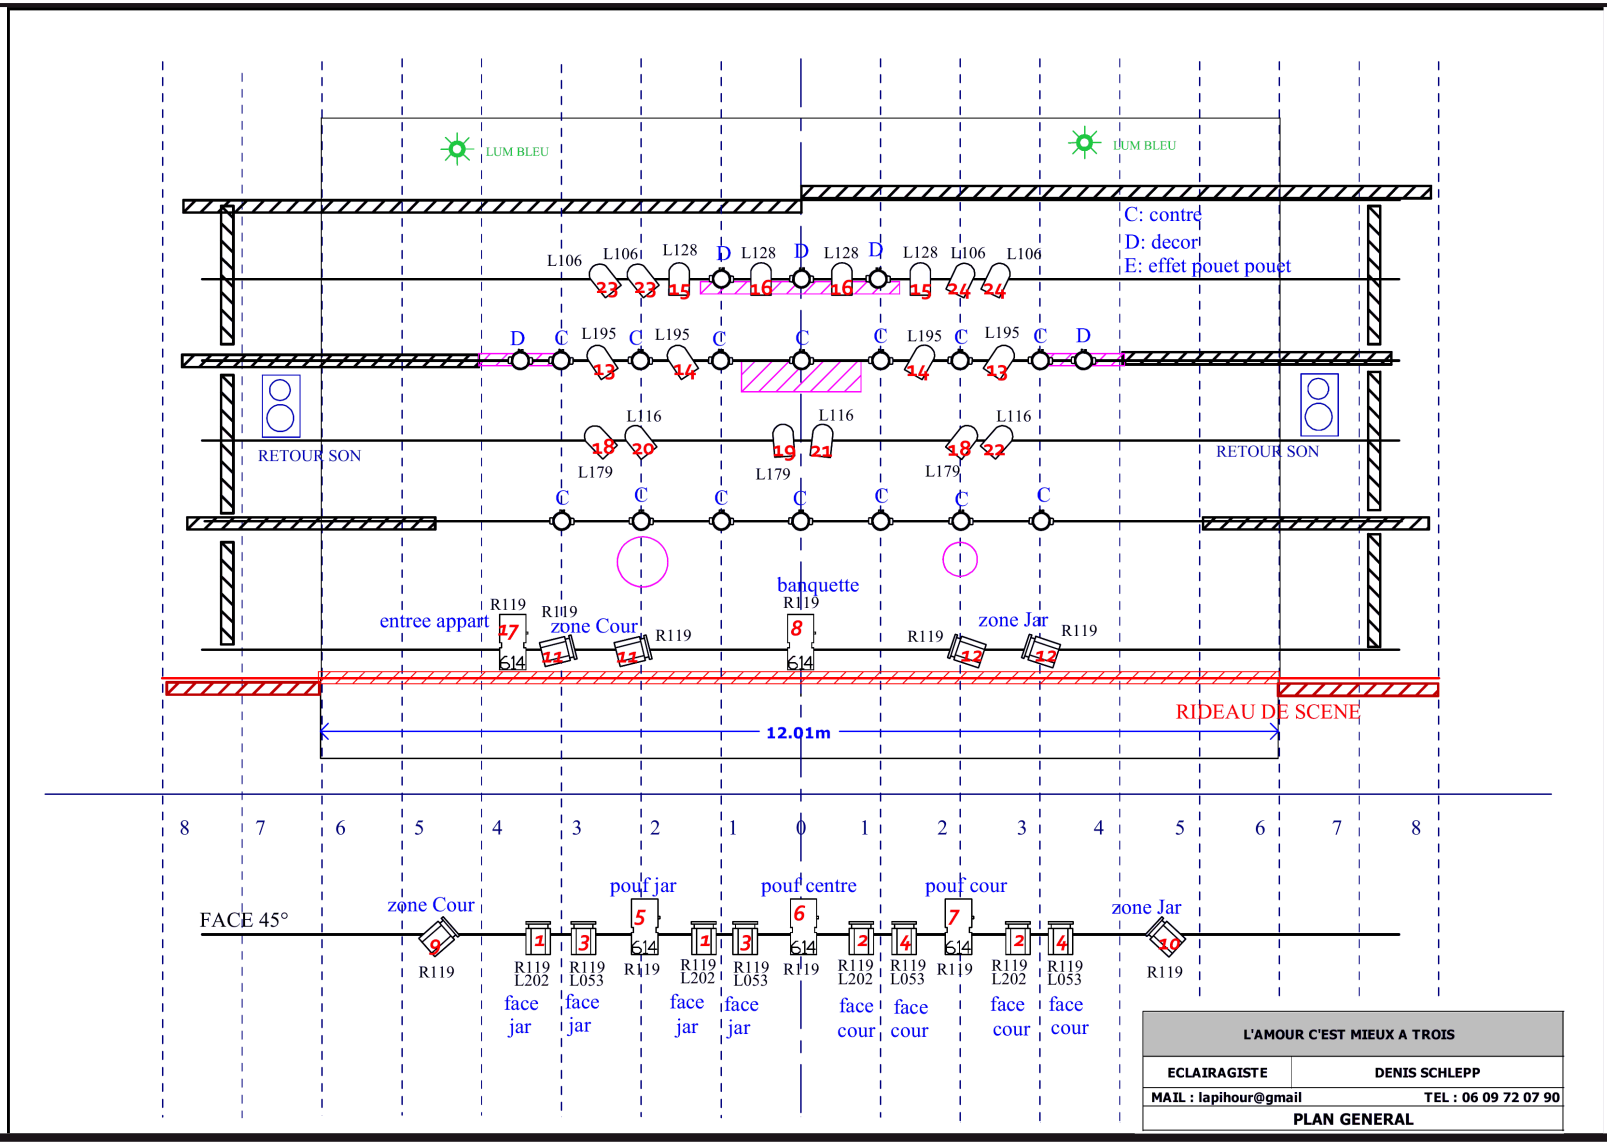

L'AMOUR C'EST MIEUX A TROIS	
ECLAIRAGISTE	DENIS SCHLEPP
MAIL : lapihour@gmail	TEL : 06 09 72 07 90
PLAN GENERAL	

C : contre · D : décor · E : effet. Zones de jeu, poufs, banquette et retours son indiqués en bleu.

CIRCUIT	QTÉ	PROJECTEUR	GÉLATINE
1	2	PC 1000	○ R119 + ○ L202
2	2	PC 1000	○ R119 + ○ L202
3	2	PC 1000	○ R119 + ○ L053
4	2	PC 1000	○ R119 + ○ L053
5	1	614 SX	○ R119
6	1	614 SX	○ R119
7	1	614 SX	○ R119
8	1	614 SX	○ R119
9	1	PC 1000	○ R119
10	1	PC 1000	○ R119
11	2	PC 1000	○ R119
12	2	PC 1000	○ R119
13	2	PAR 64	● L195
14	2	PAR 64	● L195
15	2	PAR 64	● L128
16	2	PAR 64	● L128
17	1	614 SX	○ R119
18	2	PAR 64	● L179
19	1	PAR 64	● L179
20	1	PAR 64	● L247
21	1	PAR 64	● L247
22	1	PAR 64	● L247
23	2	PAR 64	● L106
24	2	PAR 64	● L106

GÉLATINES	PROJECTEUR	QTÉ
○ R119	614 SX	**5**
○ R119	PC 1000	**6**
○ R119 + ○ L053	PC 1000	**4**
○ R119 + ○ L202	PC 1000	**4**
● L106	PAR 64	**4**
● L128	PAR 64	**4**
● L179	PAR 64	**3**
● L195	PAR 64	**4**
● L247	PAR 64	**3**

PARC PROJECTEURS	QTÉ	LAMPE
PC 1000 W	14	JP 100 V 1000 W G-D
Découpe 614 SX	5	BTR
PAR 64	18	CP/62 230 V – MFL
MAC Aura (LED)	19	LED

UNE QUESTION TECHNIQUE ?

Denis Schlepp, régie : **06 09 72 07 90** · lapihour@gmail.com